




品名	ESWベンチ
仕様	EINスーパーウッド
記号	B-041
規格寸法	W430×L1800×H400
縮尺	1:10 (A3)

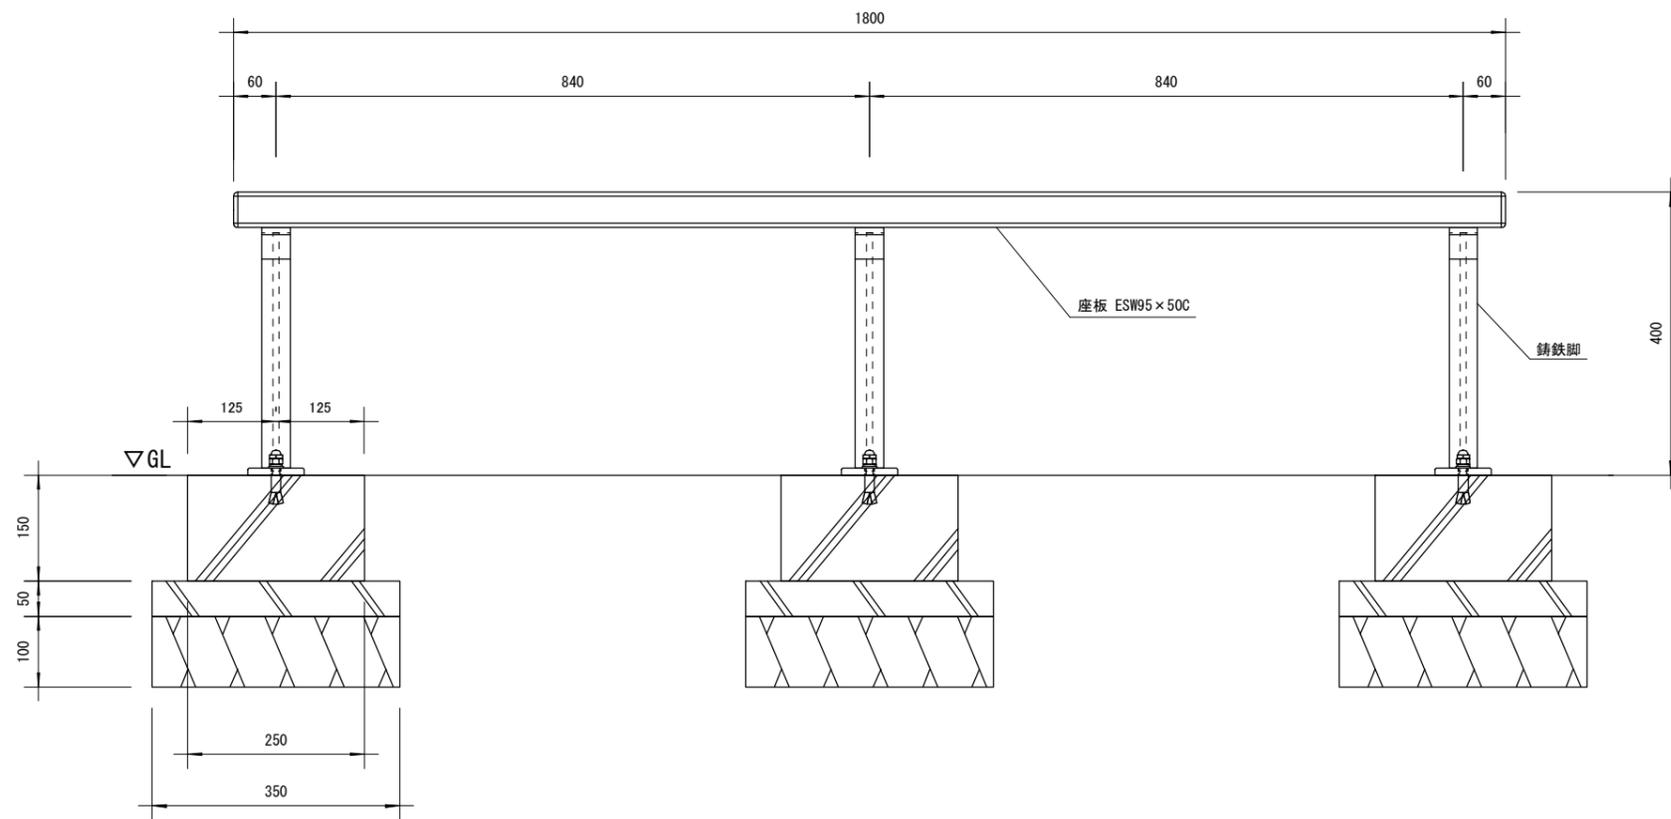

正面図

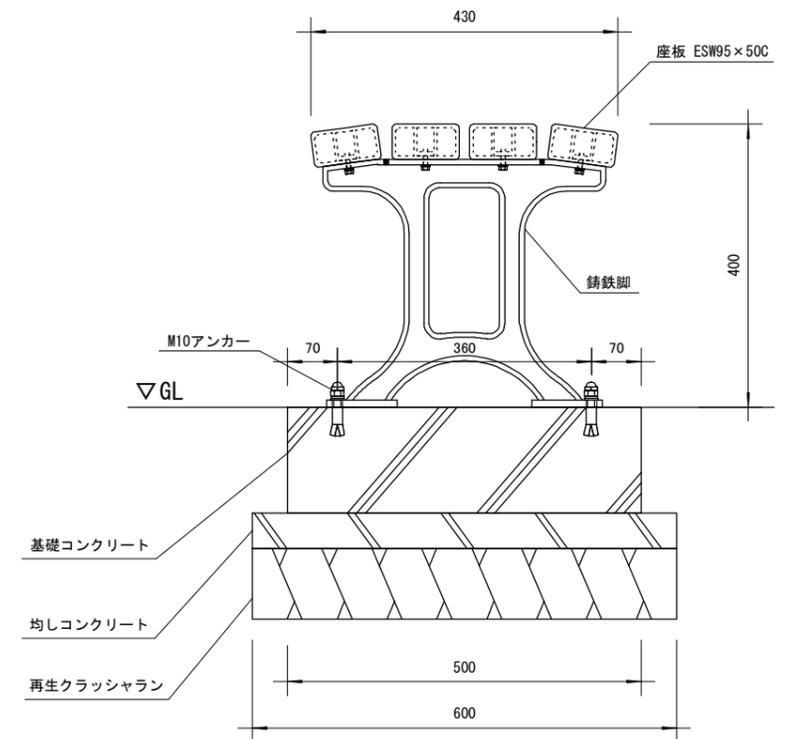

側面図

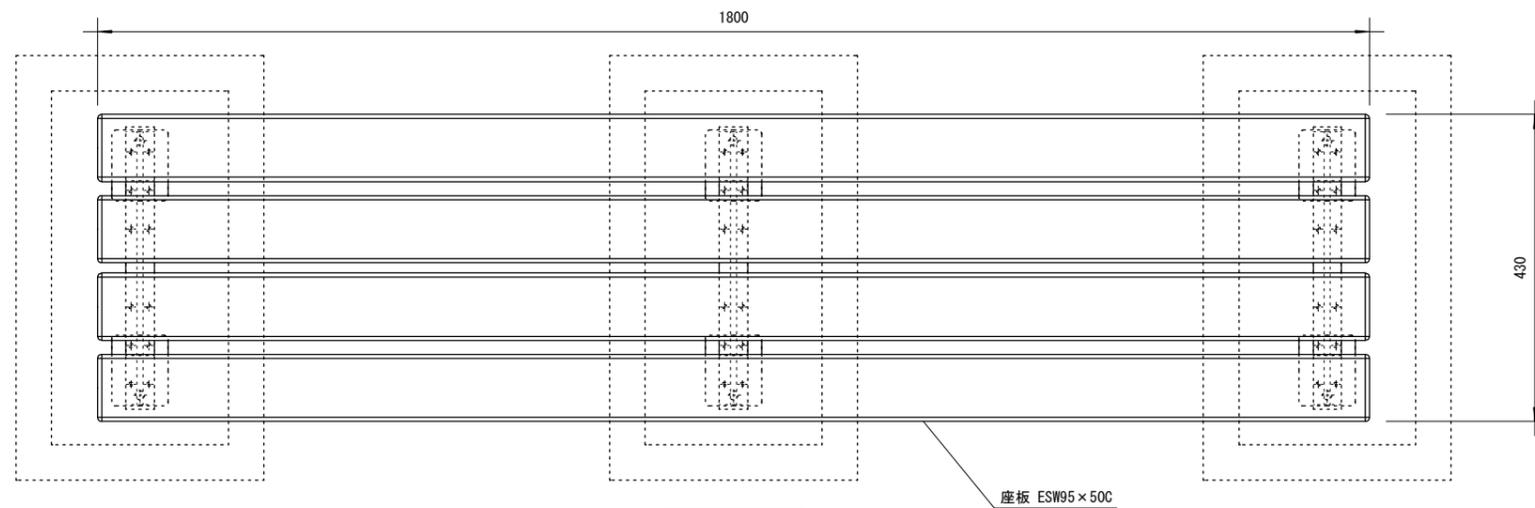

平面図